

Selketalbahn

Fahrplan der Harzer Schmalspurbahnen GmbH (HSB)

gültig 01.04.–31.10.2023

Quedlinburg – Gernrode – Alexisbad – Güntersberge

Nebenbahn 1000 mm Spurweite

0,00	9,05
4,87	2,39
4,87	1,79
7,26	9,05

0,00	6,9
1,50	4,2
5,70	1,2
6,90	10,20

6,90	3,3
10,20	3,3

10,20	4,4
11,70	1,5
14,60	2,9

14,60	3,1
17,70	3,1

17,70	4,1
21,41	3,71
21,80	0,39

21,80	8,7
27,00	5,2
	3,5

M 1 : 300 000

Quedlinburg

Qb-Quarmbeck Hp

Bad Suderode Hp

Gernrode

Osterteich Hp

Sternhaus Haferfeld Hp

Sternhaus Ramberg

Mägdesprung

Drahtzug Hp

Alexisbad


Silberhütte

Str. Glasebach Hp

Str. Straßberg

Güntersberge Hp

km 30,0

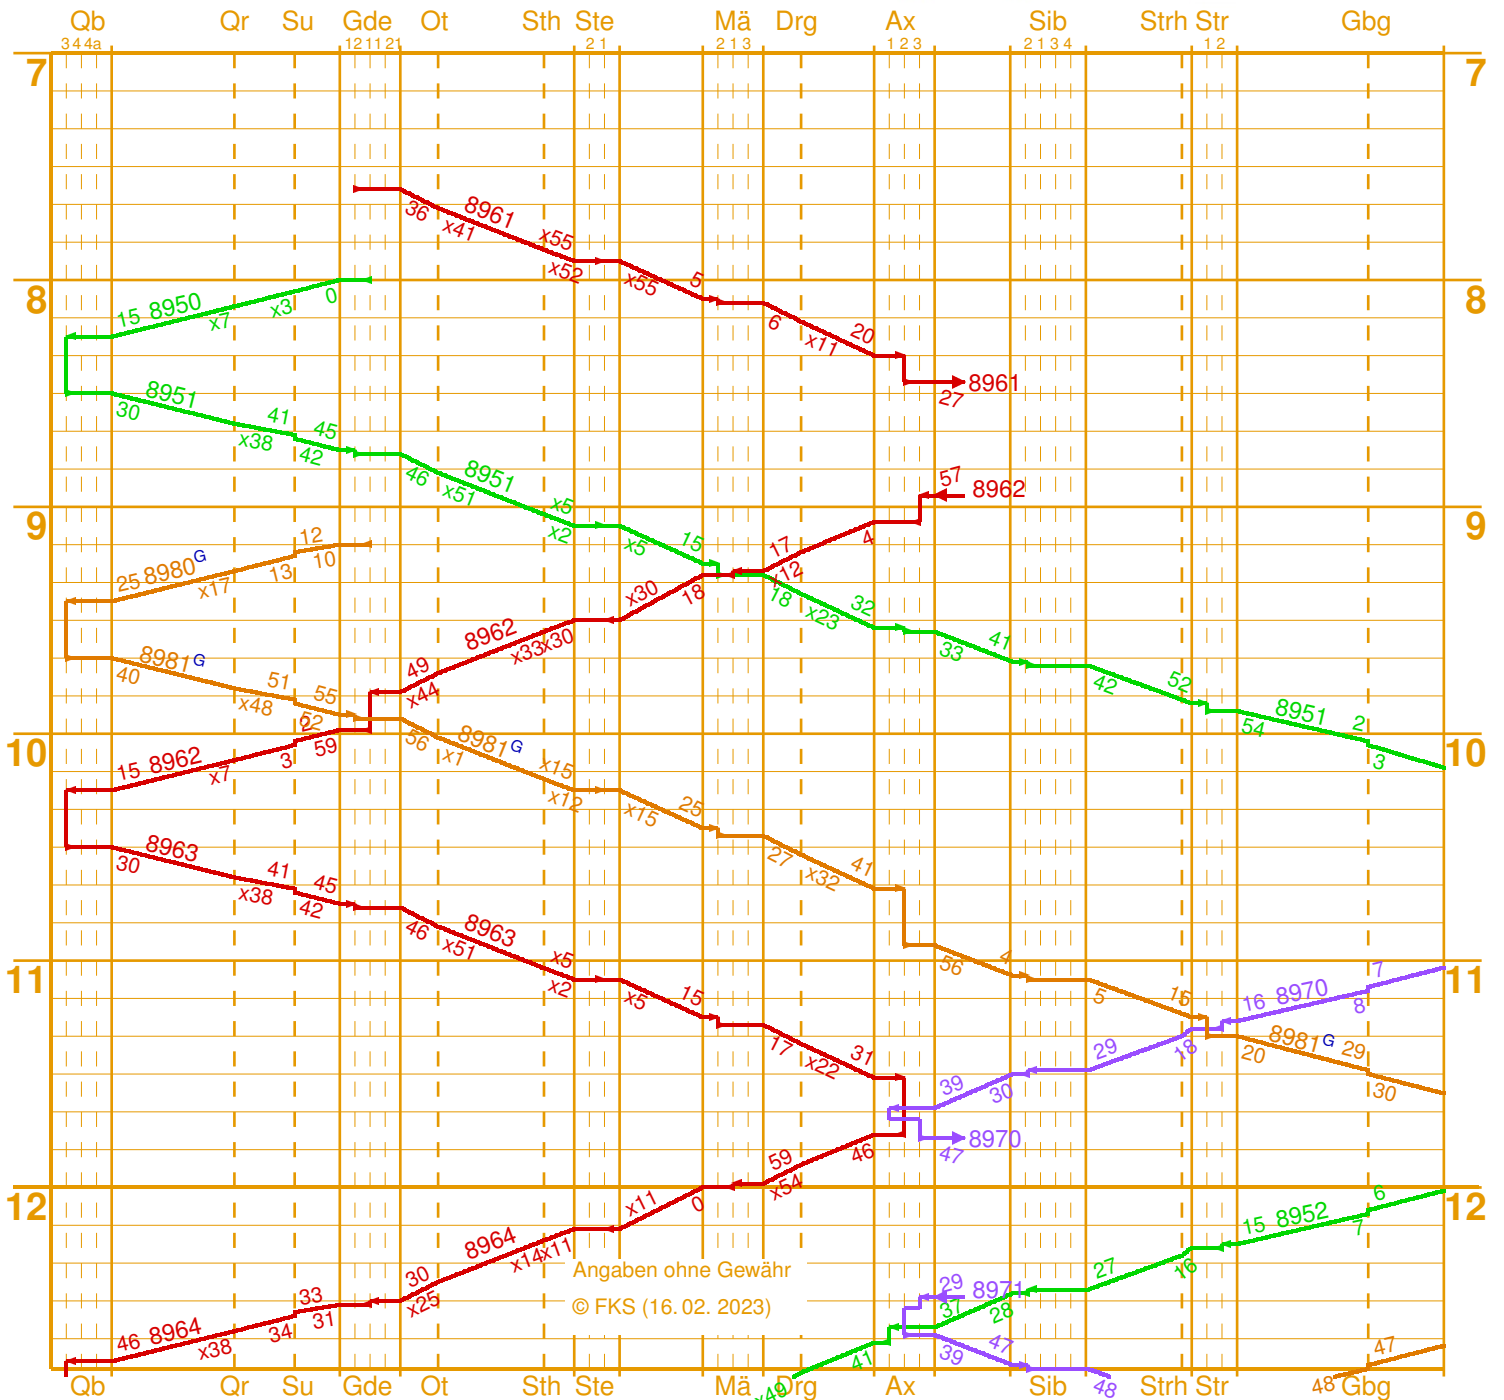

Fahrplan der Harzer Schmalspurbahnen GmbH (HSB)

gültig 01.04.–31.10.2023

Güntersberge – Stiege – Hasselfelde

Nebenbahn 1000 mm Spurweite

8,7		5,2	4,91
3,5	0	4,4	4,91
27,00	30,50	35,70	40,61
	31,30		

M 1 : 300 000

Stiege – Eisfelder Talmühle

Nebenbahn 1000 mm Spurweite

	6,8	1,8	
2,9	3,9	1,8	
0,00	2,90	6,80	8,60


	6,6	
	3,3	1,2
17,30	14,00	13,00

M 1 : 300 000

Alexisbad – Harzgerode

	2,9
	2,9
0,00	2,90

M 1 : 300 000

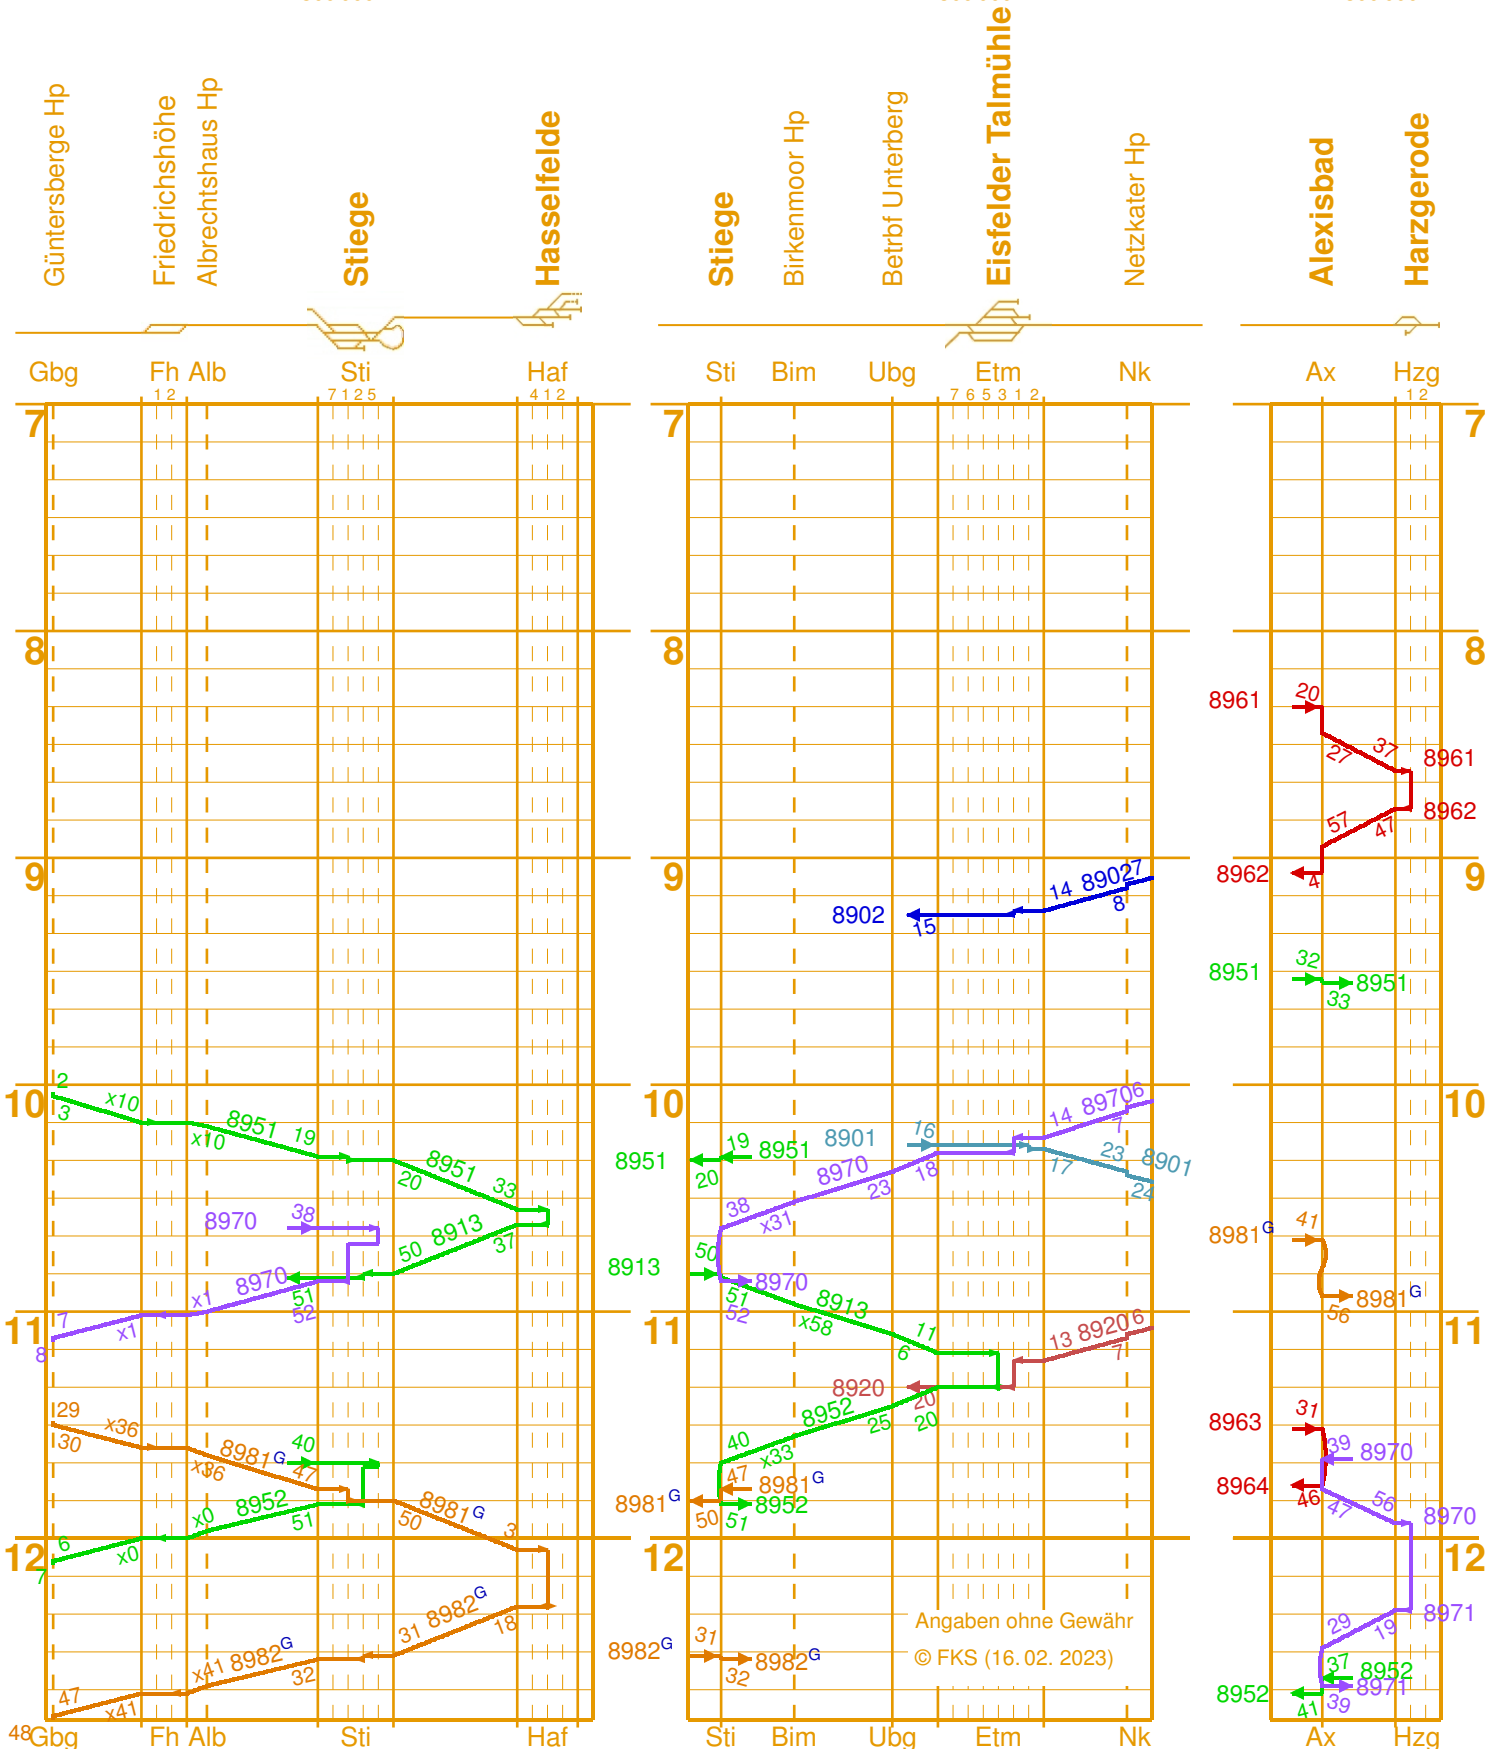

8.7
3.5
30.50

5.2
4.4
35.70

4.91
4.91
40.61

6.8
3.9
1.8
2.9
2.90
6.80
8.60

6.6
3.3
1.2
17.30
14.00

2.9
2.9
2.90

M 1 : 300 000




M 1 : 300 000

M 1 : 300 000

Gbg 12 Fh Alb 31 Sti 412 Haf

Sti 37 Bim Ubg 7 6 5 3 1 2 Etm Nk

Ax 12 Hzg

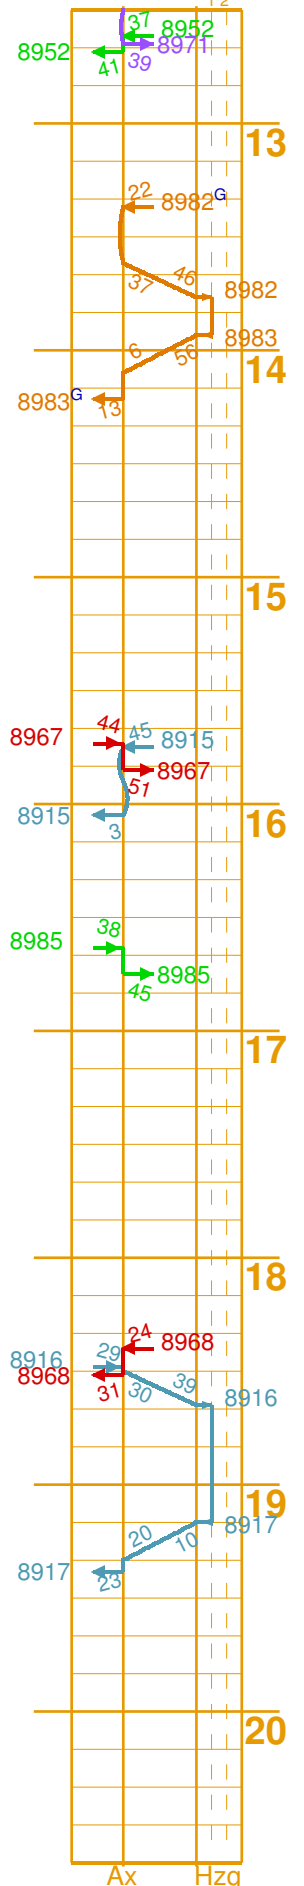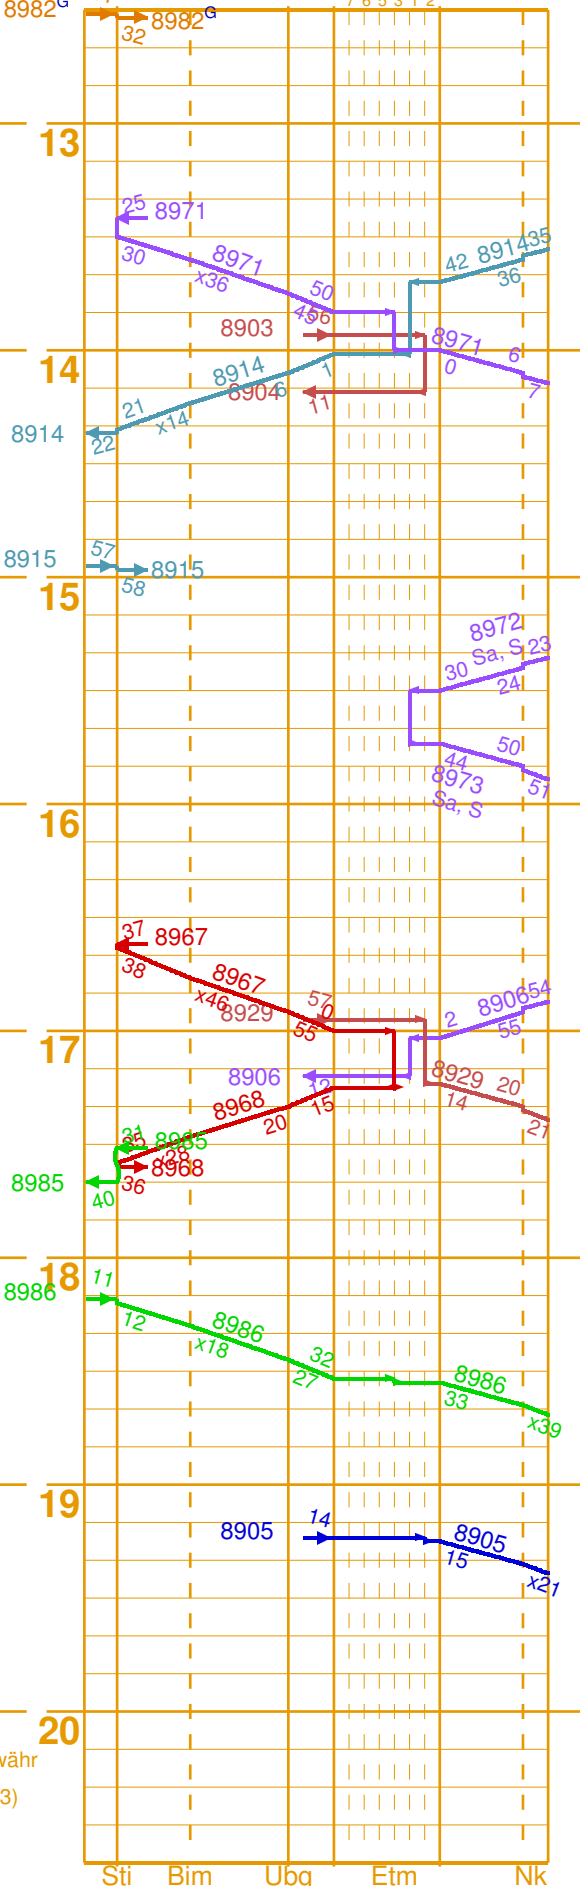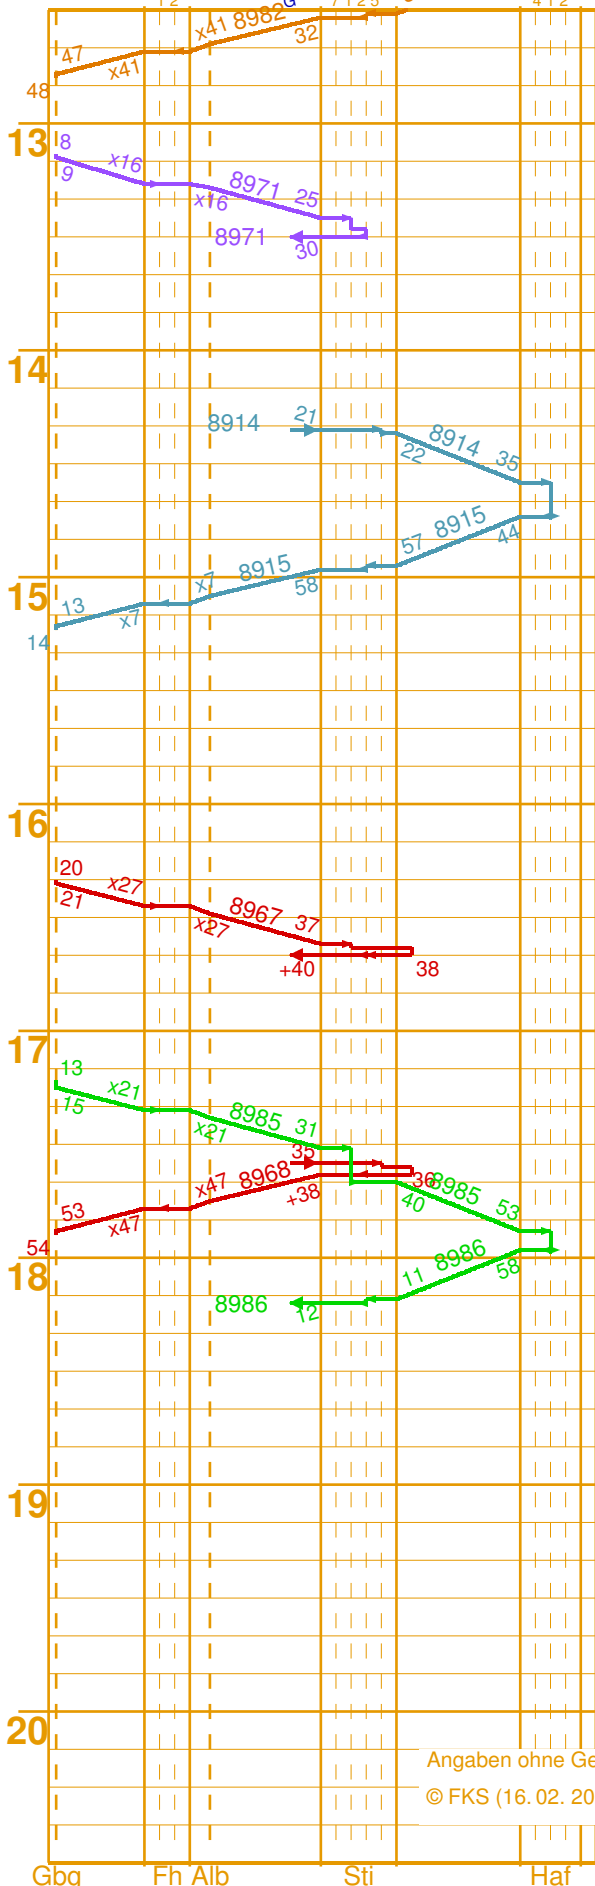


Angaben ohne Gewähr
© FKS (16.02. 2023)

Maßstäbe

Längenmaßstab

Maßstab 1 : 300 000

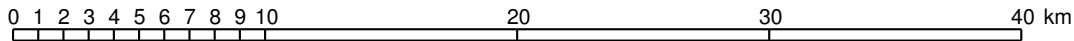

Zeitmaßstab

1 Stunde \Rightarrow 3 cm

10 Minuten \Rightarrow 5 mm

1 Minute \Rightarrow 0,5 mm

Legende

- Sa, S Zug verkehrt nur Samstag, Sonntag und an Feiertagen im Freistaat Thüringen
- G verkehrt nur vom 07.04. bis 10.04.2023, am 30.04.2023, am 28.05.2023 sowie ab 27.04.2023 von Do. bis Sa.
- H verkehrt vom 01.04. bis 06.04.2023, vom 11.04. bis 26.04., vom 29.10. bis 31.10. sowie im Zeitraum 27.04. bis 28.10. von So. bis Mi. außer am 30.04. und 28.05.2023
- Umlauf 6 Est Nordhausen Nord: Dampflokomotive 99²³⁻²⁴
- Umlauf 7 Est Gernrode: Dampflokomotive 99²³⁻²⁴
- Umlauf 8 Est Gernrode: Dampflokomotive 99²³⁻²⁴
- Umlauf 10 Est Wernigerode \rightarrow Est Gernrode: Triebwagen 187 01
- Umlauf 11 Est Nordhausen Nord: Triebwagen 187 01
- Umlauf 12 Est Nordhausen Nord \rightarrow Est Wernigerode: Triebwagen 187 011, 187 013, 187 016 – 187 019
- Umlauf 13 Est Gernrode \rightarrow Est Nordhausen Nord: Triebwagen 187 01

Bitte Korrekturhinweise dem [WWW-Betreuer des FKS](#) mitteilen!